
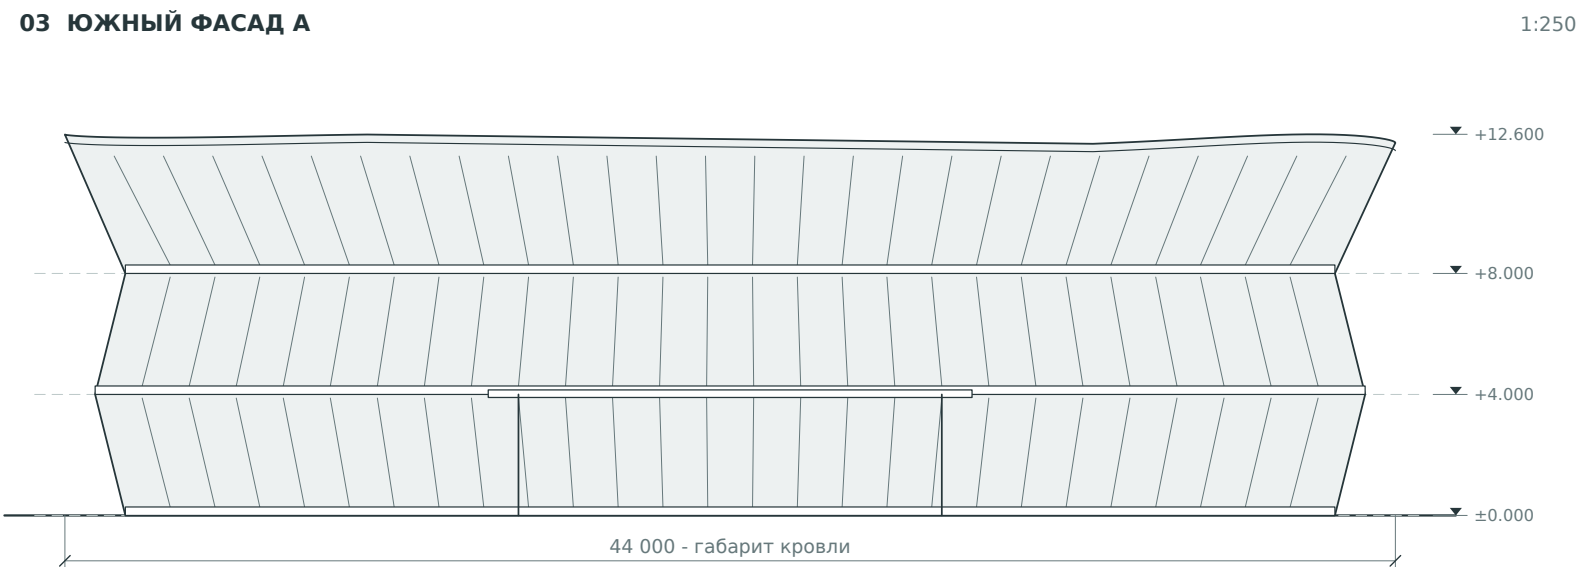
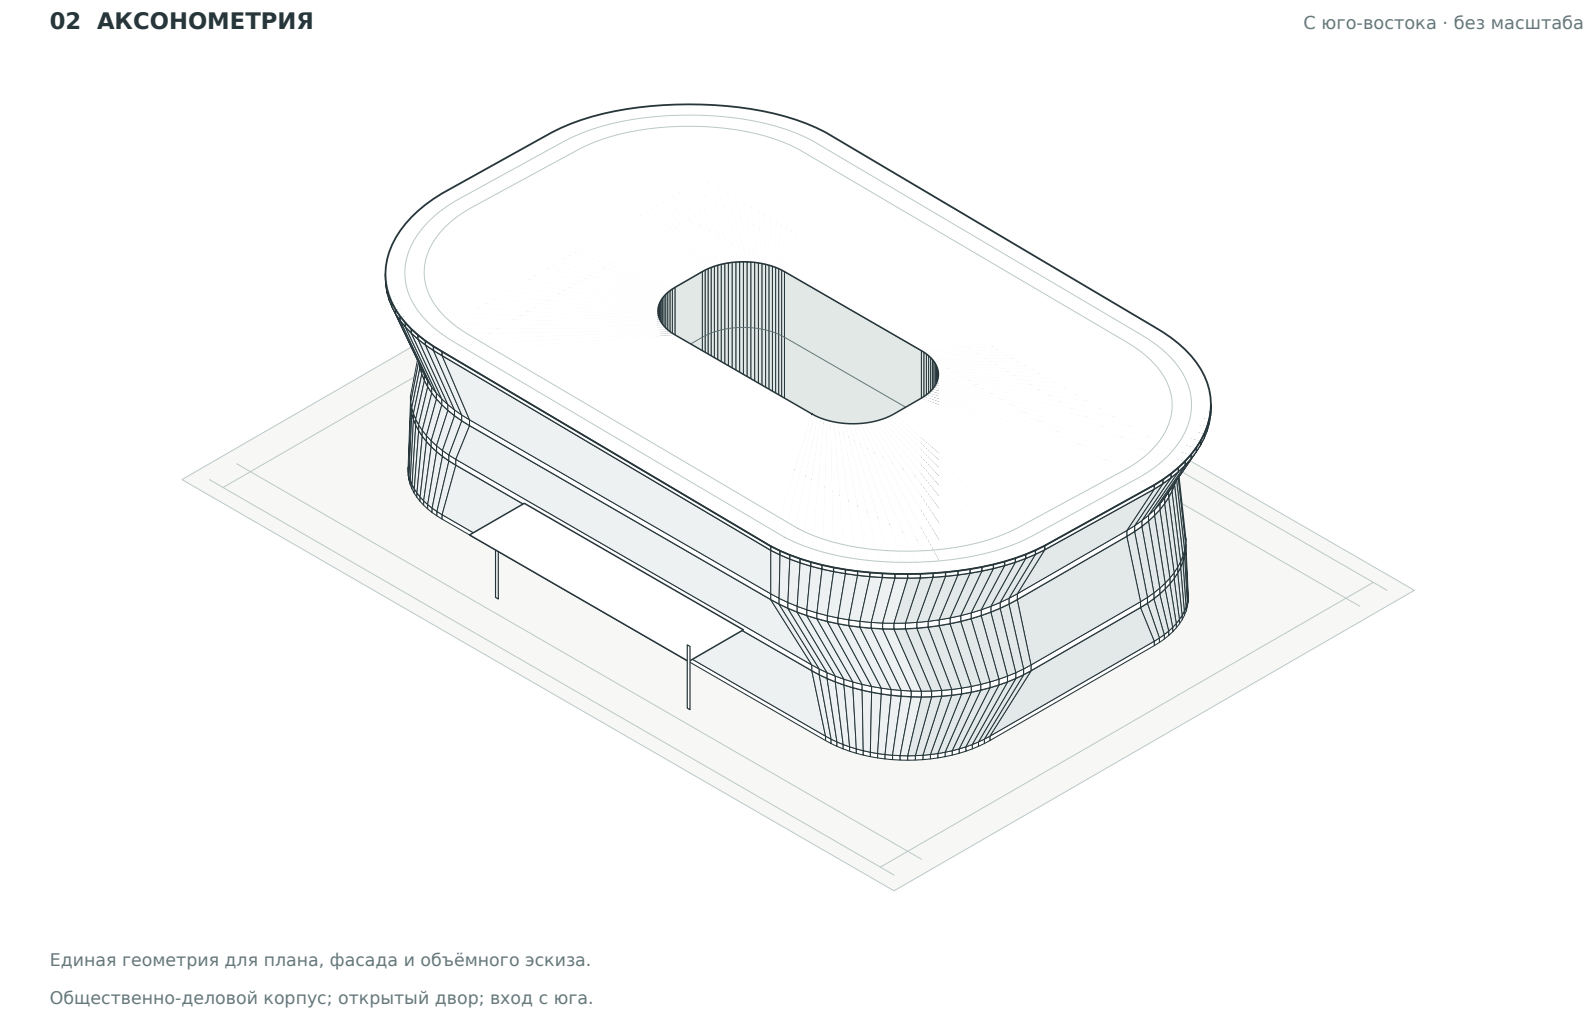


Текучая пластика

Участок 60 × 80 м · 3 этажа · верхняя отметка +12.600

Навеяно архитектурным языком Захи Хадид

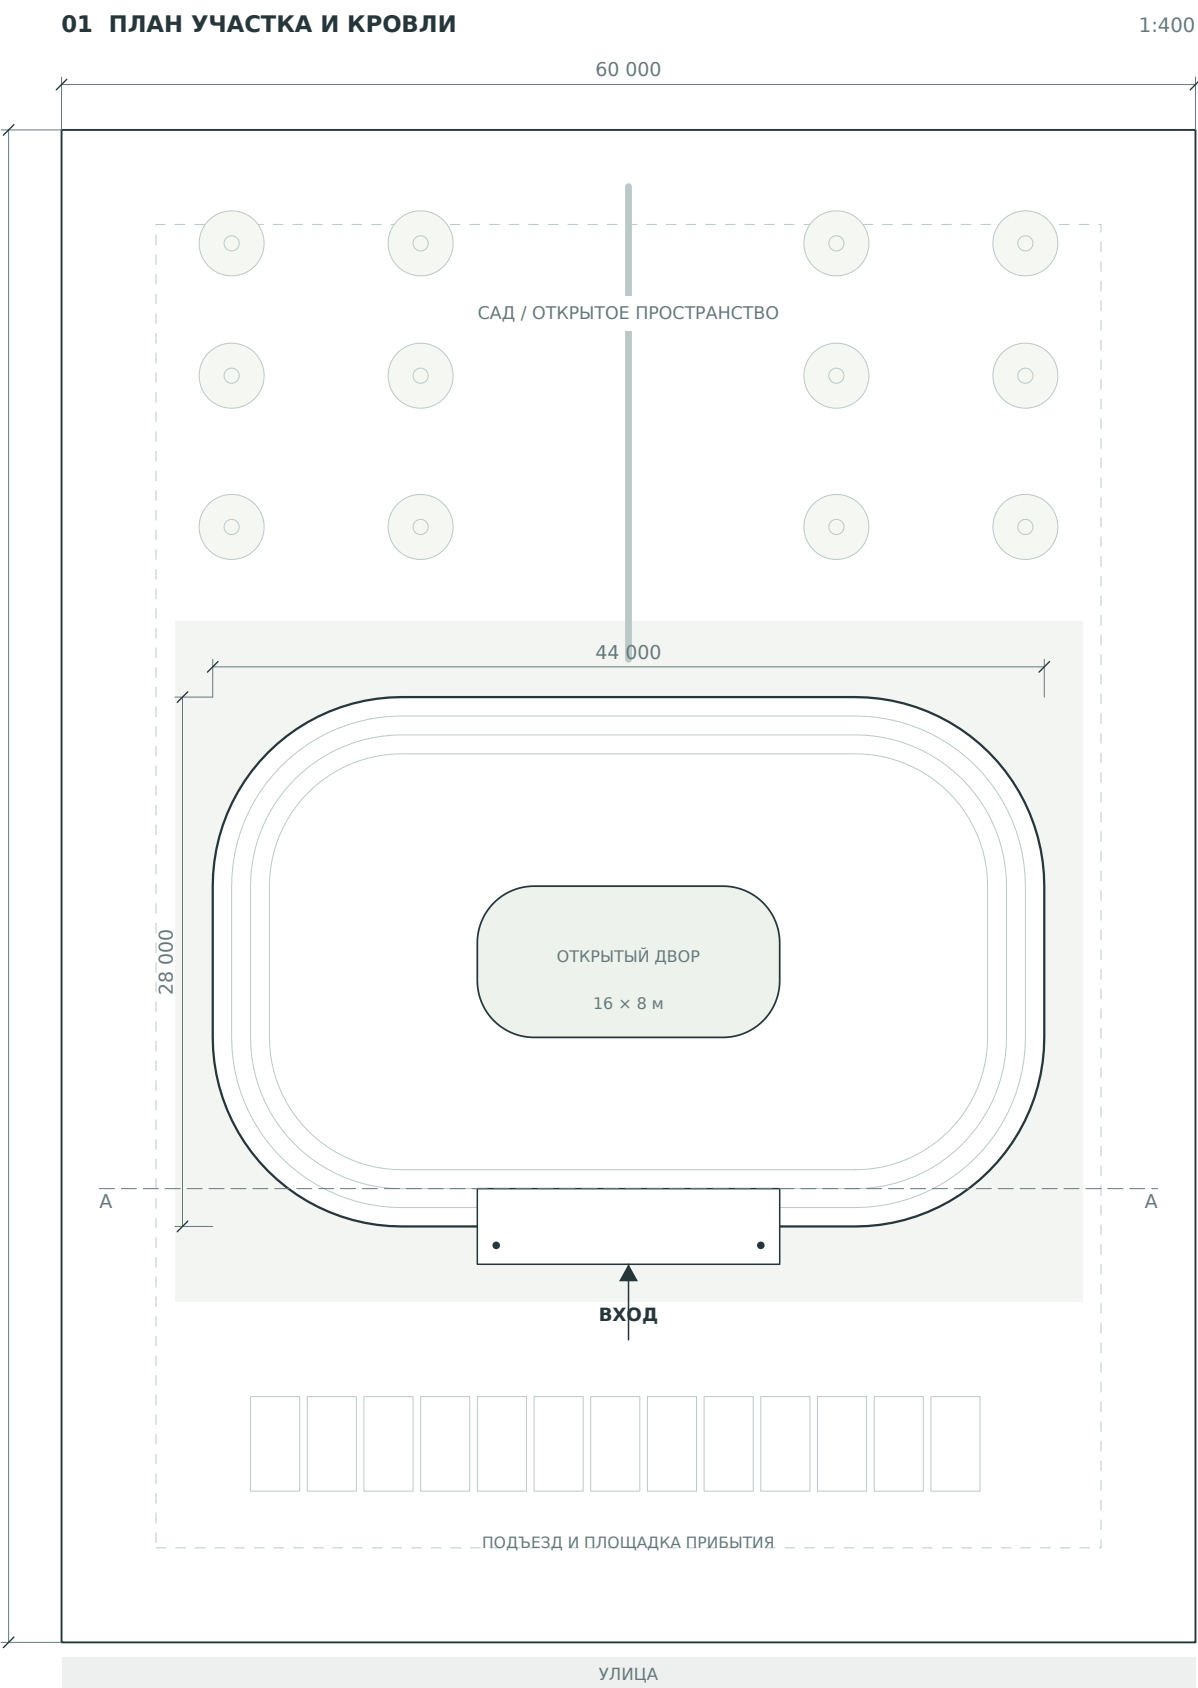


Размеры в мм; высотные отметки в м. Масштабы действуют при печати А3, 100%.

Инженерная лёгкость

Участок 60 × 80 м · 3 этажа · верхняя отметка +12.600
Навеяно подходом Нормана Фостера


01 ПЛАН УЧАСТКА И КРОВЛИ

1:400

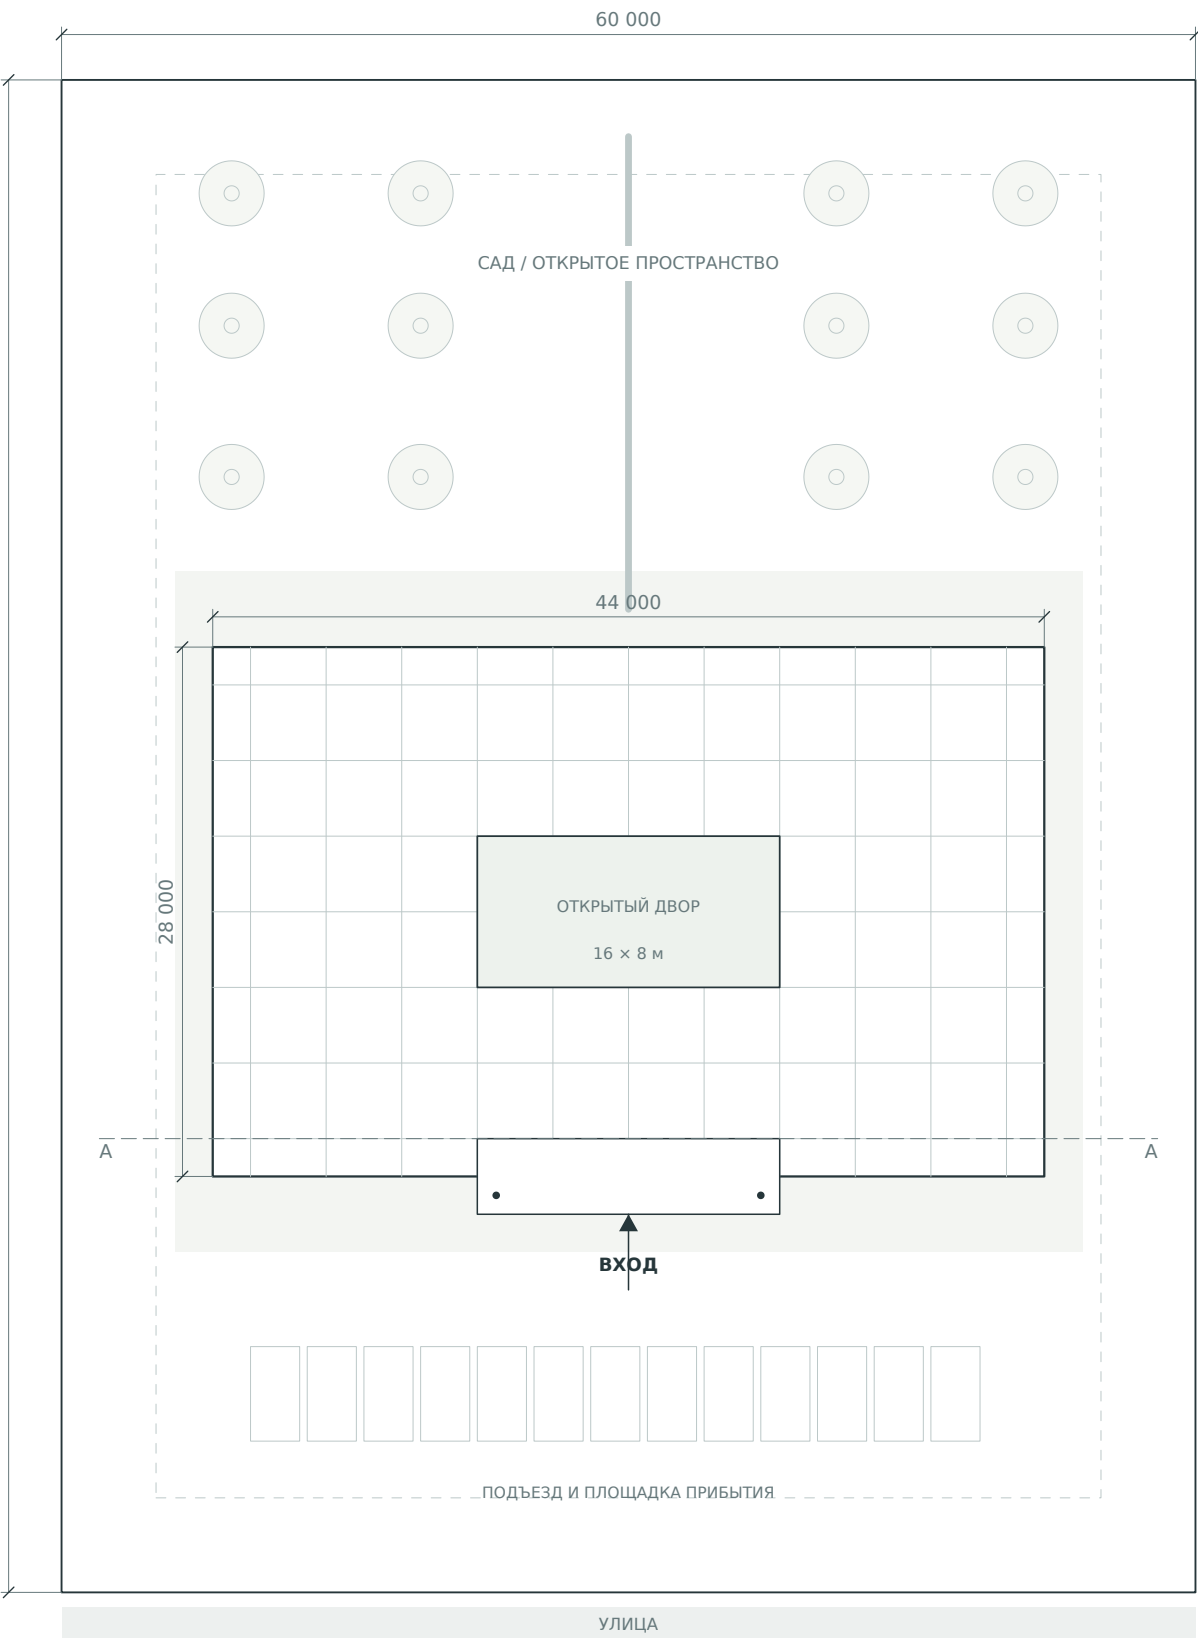

02 АКСОНОМЕТРИЯ


С юго-востока · без масштаба

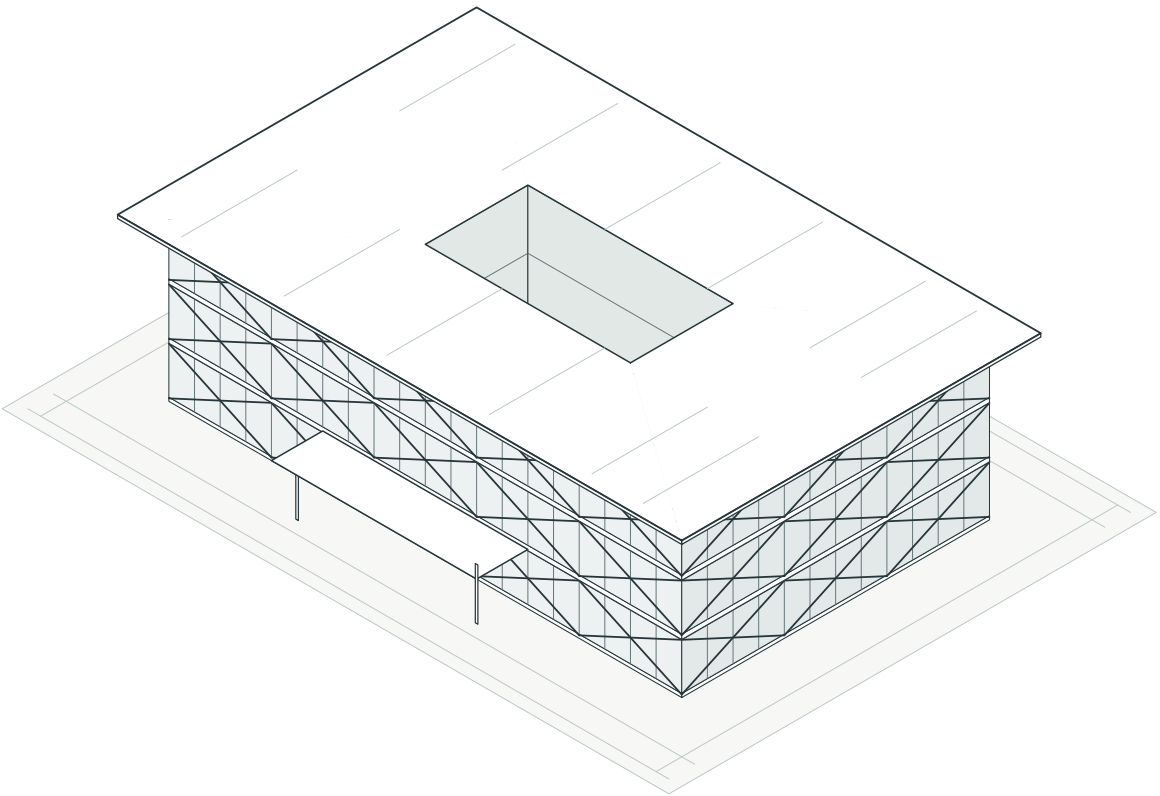

Единая геометрия для плана, фасада и объёмного эскиза.
Общественно-деловой корпус; открытый двор; вход с юга.

03 ЮЖНЫЙ ФАСАД А

1:250

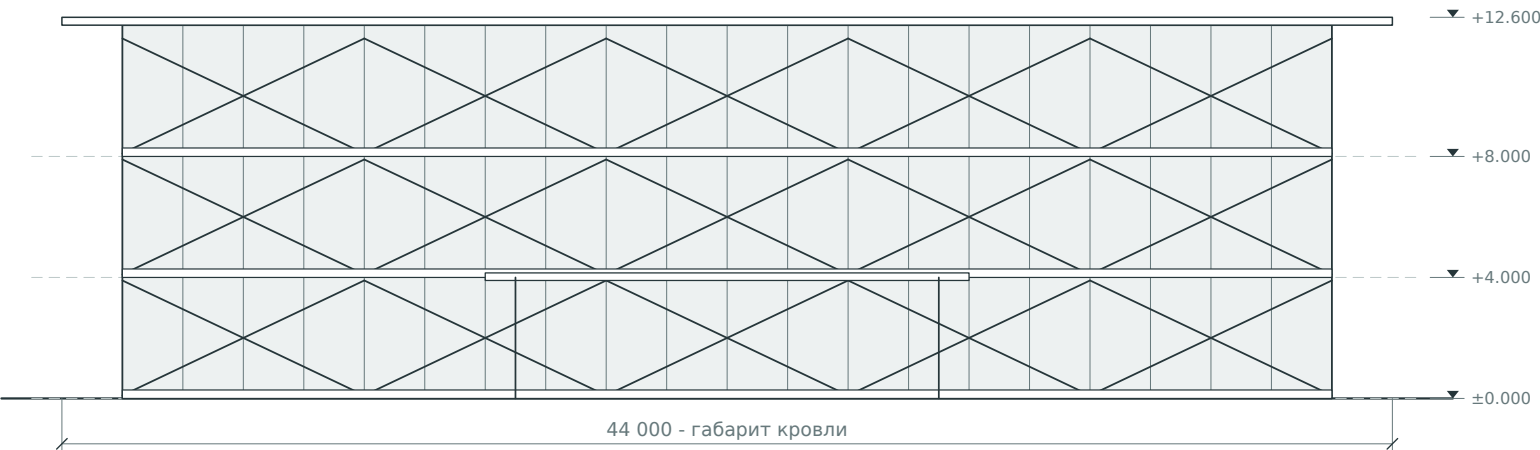

Размеры в мм; высотные отметки в м. Масштабы действуют при печати А3, 100%.

ЭСКИЗ ДЛЯ ОБСУЖДЕНИЯ И ВИЗУАЛИЗАЦИИ

Самостоятельная концепция; участие известных архитекторов или их бюро не заявляется.

Площадь этажей по контурам: ≈ 2 496 м²

Без проверки конструкций, эвакуации, инженерии и местных норм.